


# 39 - PLANTA PRIMERA / FIRST FLOOR

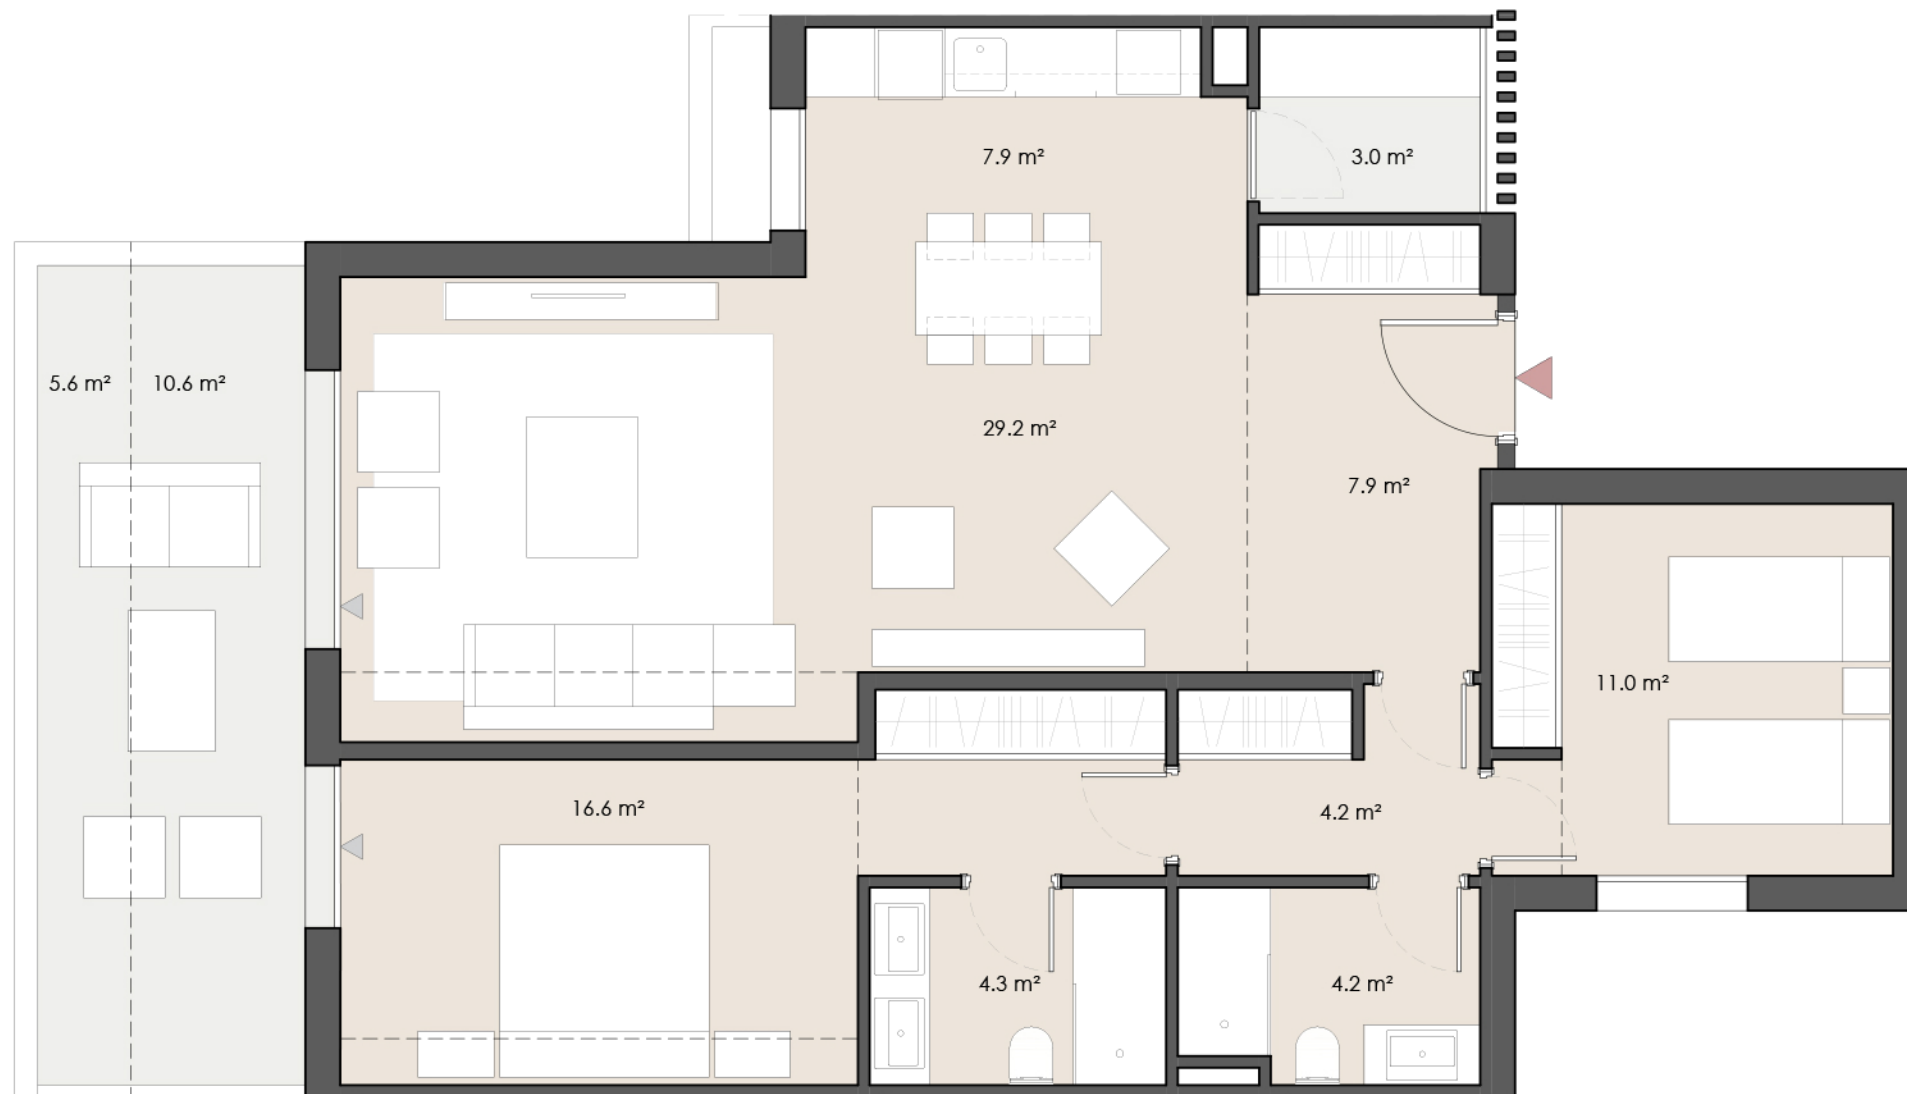

EDIFICIO / BUILDING 03




## Superficies / Areas:

Útil interior / Indoor net:	88.3 m <sup>2</sup>
Útil total / Total net:	104.5 m <sup>2</sup>
Construida interior / Indoor built:	102.4 m <sup>2</sup>

## Decreto 218/2005 BOJA:

Útil total / Total net:	96.4 m <sup>2</sup>
Superficie construida incluidas ZZCC / Total built with common areas:	124.5 m <sup>2</sup>

## Localización / Location

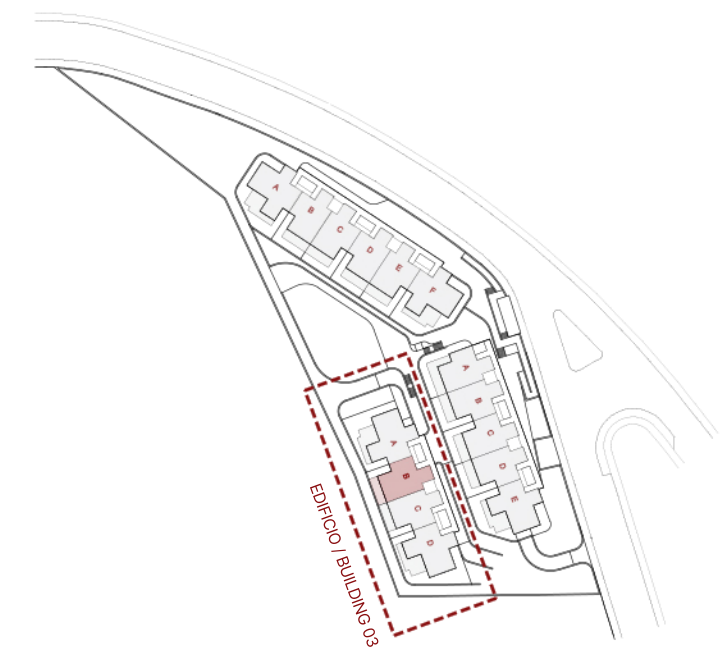

Documentación informativa sin carácter contractual y meramente ilustrativa sujeta a modificaciones necesarias por exigencias de orden técnico, jurídico o comercial de la dirección facultativa o autoridad competente. Las infografías de las fachadas, elementos comunes y restantes espacios son orientativas y podrán ser objeto de verificación o modificación en los proyectos técnicos. El mobiliario de las infografías interiores no está incluido, los acabados, calidades, colores, equipamiento, aparatos sanitarios y muebles de cocina son una aproximación meramente representativa y el equipamiento de las viviendas será el indicado en la correspondiente memoria de calidades. La certificación energética se corresponde con la establecida en proyecto en trámite. Toda la información y entrega de documentación se llevará a cabo conforme a lo dispuesto en el Real Decreto 515/1989 y demás normas que pudieran complementar o sean de carácter estatal o autonómico.